

LEGENDA MÍSTNOSTÍ:


Č.M.	NÁZEV MÍSTNOSTI	PLOCHA (m ²)
1.1	ZÁDVEŘÍ	7,20
1.2	KOUPELNA+WC	4,50
1.3	TECHNICKÁ MÍSTNOST	2,30
1.4	GARÁŽ	20,60
1.5	OBÝVACÍ POKOJ+KUCHYNĚ	36,10
1.6	TERASA	14,00

LEGENDA MATERIÁLŮ:


- NOSNÉ ZDIVO - HELUZ (h=300mm) + TEPELNÁ IZOLACE (h=150mm)
- NOSNÉ ZDIVO - HELUZ (h=300mm)
- PŘÍČKOVÉ ZDIVO - YTONG (h=150mm, 100mm)
- ZDIVO Z CIHEL PLNÝCH

LEGENDA:

- KOMÍNOVÉ TELESO
- HLAVNÍ VSTUP
- VSTUP Z TERASY
- VJEZD DO GARÁŽE

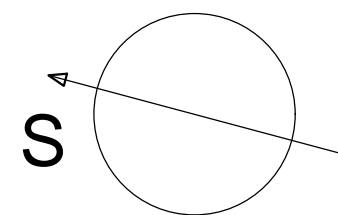



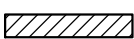
Pôdorys 1.NP - P13, P14

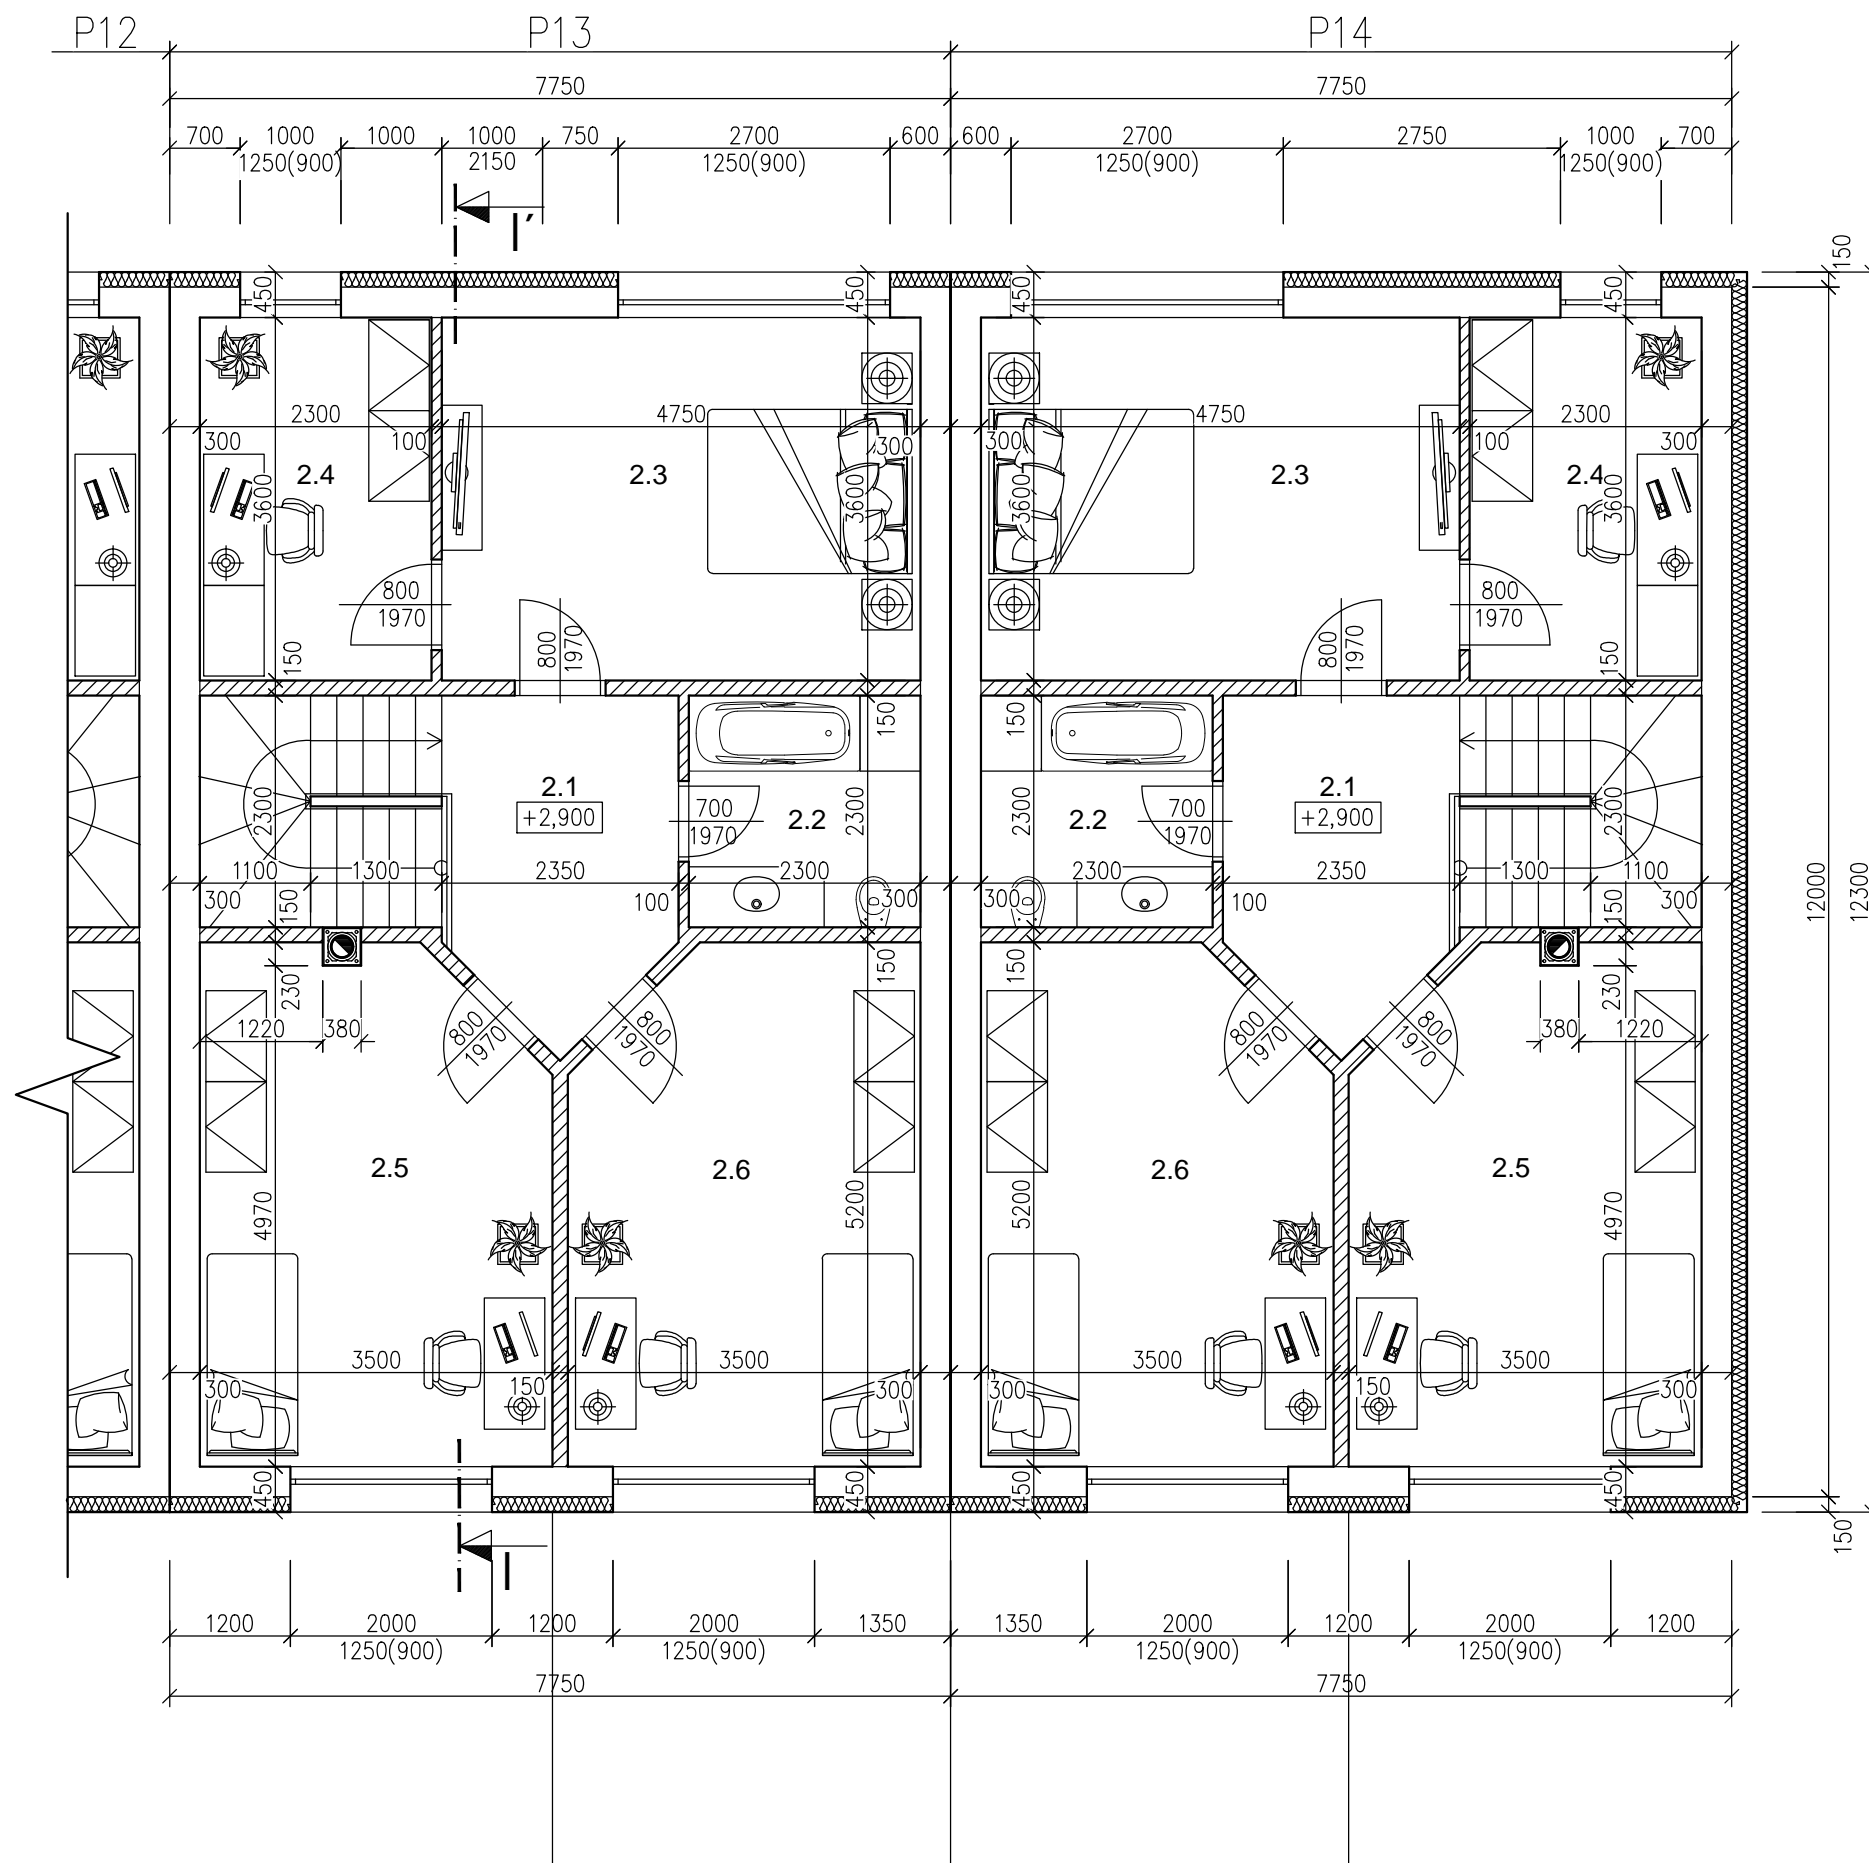

LEGENDA MIESTNOSTÍ:

Č.M.	NÁZOV MIESTNOSTI	PLOCHA (m ²)
2.1	SCHOD. HALA	6,30
2.2	KOUPELNA+ WC	5,30
2.3	LOŽNICE	17,10
2.4	PRACOVNA	8,30
2.5	POKOJ	17,50
2.6	POKOJ	17,50

LEGENDA MATERIÁLŮ:

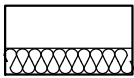-  - NOSNÉ ZDIVO - HELUZ (h=300mm) + TEPELNÁ IZOLACE (h=150mm)
-  - NOSNÉ ZDIVO - HELUZ (h=300mm)
-  - PŘÍČKOVÉ ZDIVO - YTONG (h=150mm, 100mm)

LEGENDA:

-  - KOMÍNOVÉ TELESO